


УТВЕРЖДАЮ
Руководитель организации
Ванюшин А.В.

2024г.




План застройки
площадки демонстрационного экзамена, проводимого в рамках ГИА
по специальности 09.02.07 - Информационные системы и программирование
Наименование квалификации: Администратор баз данных
КОД 09.02.07-1-2024

Площадь рабочей площадки: 66,3 м²

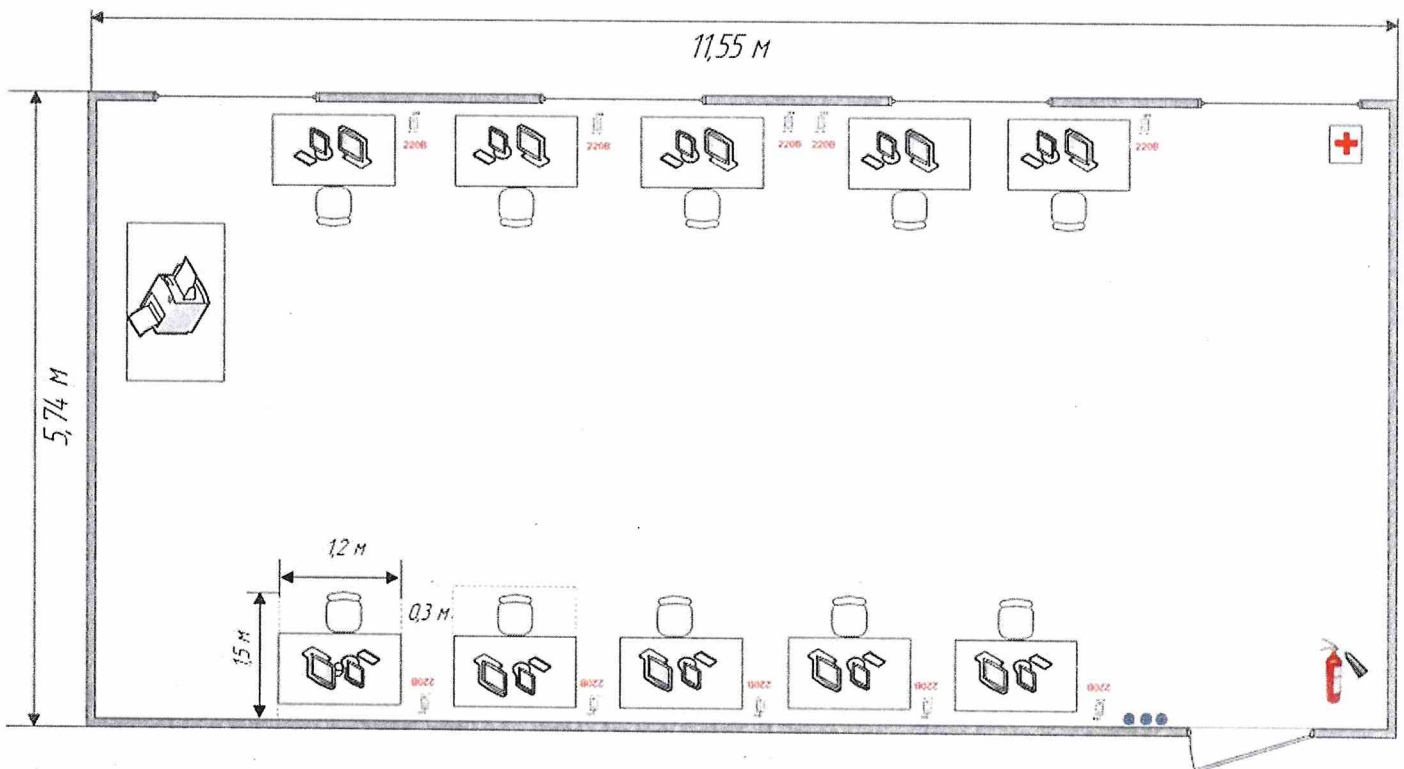

Условные обозначения:

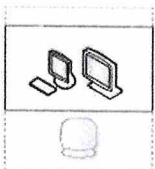

Рабочее место в составе:
стол, стул, системный блок,
2 монитора, клавиатура,
мышь, набор ПО



Рабочий стол



МФУ



220В

Линия с
розетками



Аптечка



Огнетушитель



Выключатель